



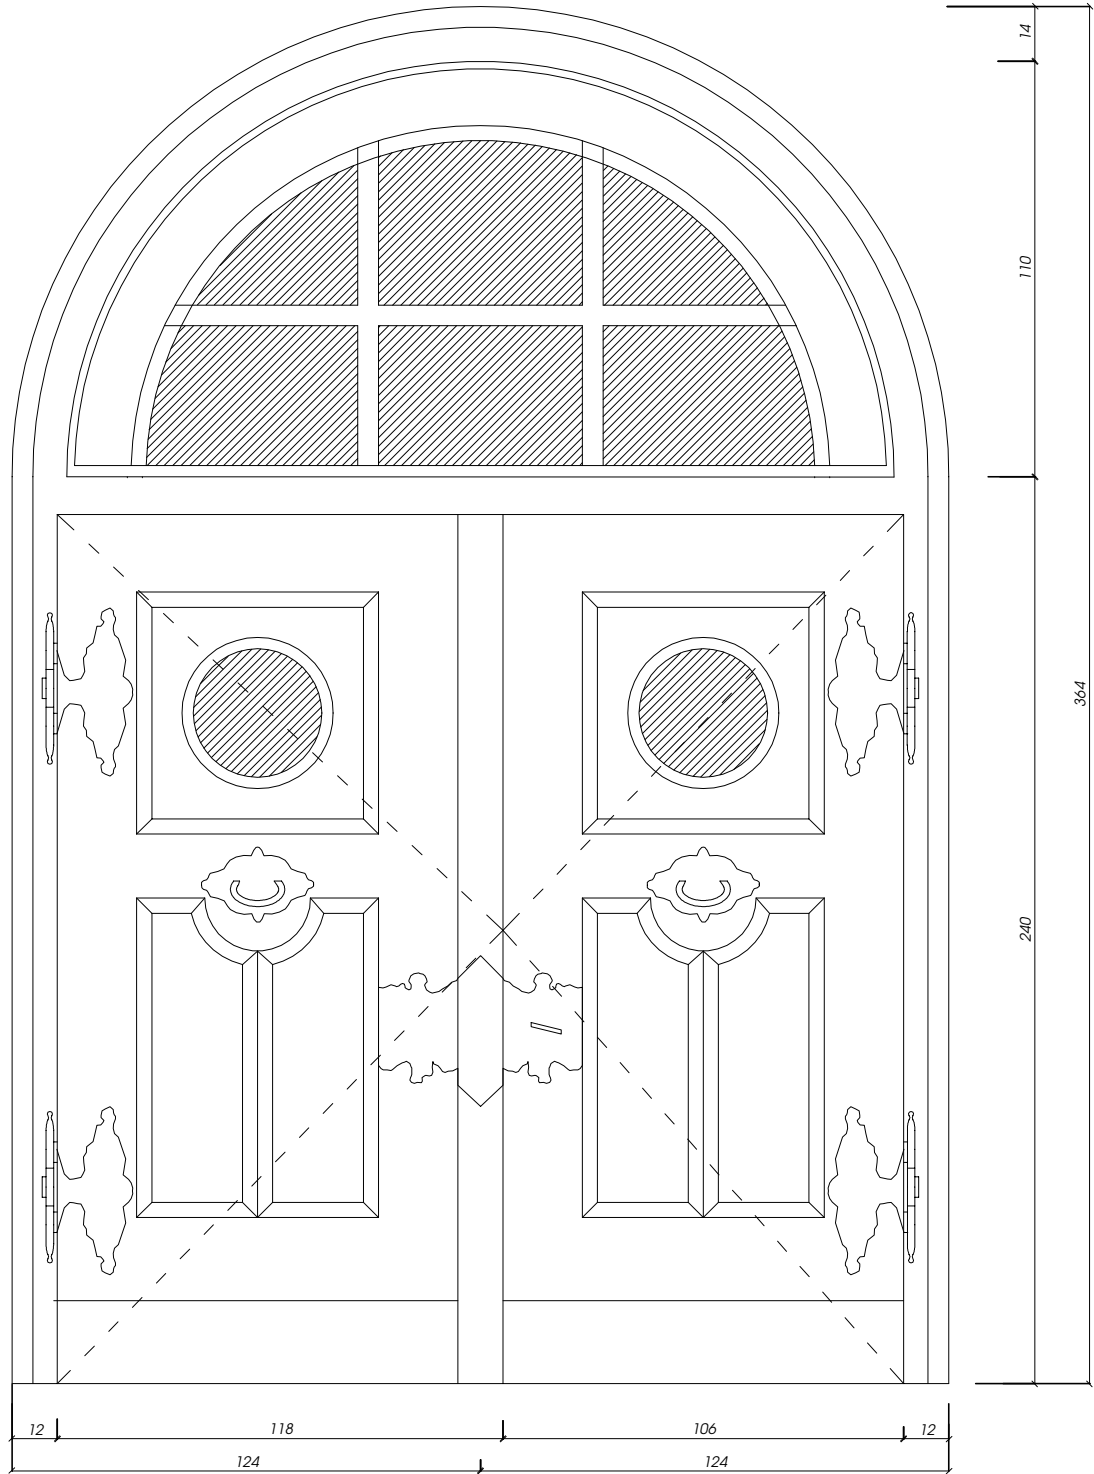

WIDOK DRZWI W ELEWACJI

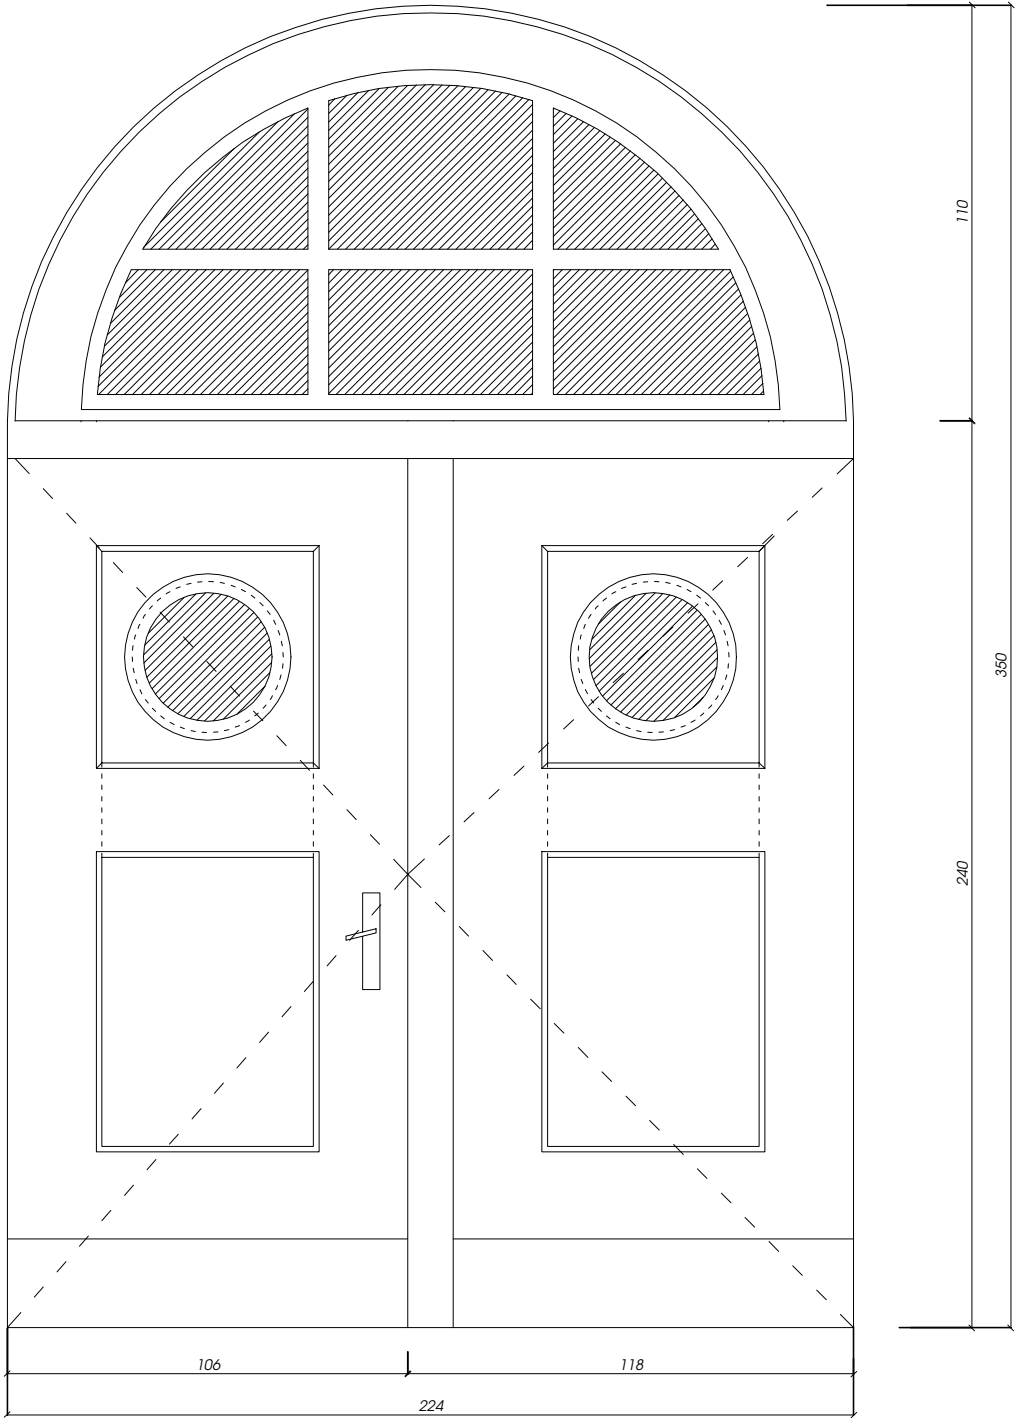

WIDOK DRZWI OD WEWNĄTRZ



DRZWI **DZ1**. Widok drzwi od wew. fot.(1)



DRZWI **DZ1**. Widok drzwi w elewacji. fot.(2)



DRZWI **DZ1**. fot.(3)



DRZWI **DZ1**. fot.(4)



DRZWI **DZ1**. fot.(5)



DRZWI **DZ1**. fot.(6)



DRZWI **DZ1**. fot.(7)



DRZWI **DZ1**. fot.(8)

BIURO USŁUG PROJEKTOWYCH I INWESTYCYJNYCH codart DESIGN - arch. Sławomir SZNERCH biuro/pracownia: ul. Kresowa 4, 56-400 Oleśnica kom. 0 508 423 769 tel. (071) 718 14 28 e-mail: biuro@codart.pl www.codart.pl		
obiekt:	I LICEUM OGÓLNOKSZTAŁCĄCE im J.Słowackiego	egz.
adres:	ul. Słowackiego 4 56-400 Oleśnica	stadium:
inwestor:	I LICEUM OGÓLNOKSZTAŁCĄCE ul. J.Słowackiego 4 56-400 Oleśnica	data: lipiec 2024
projektant architektura:	mgr inż. arch.Sławomir SZNERCH upr. 327/01/DUW nr na liście DS-0704	podpisy:
projektant konstrukcje:	mgr inż. Leszek Nawrot upr. 372/91/UW nr na liścieDOŚ/BO/0740/02	
asystent:	mgr inż. Julita Stanisławska-Piłc	
branża:	budowlana	
	PROJEKT BUDOWLANY - (DZ1). Drzwi zewnętrzne główne - elewacja frontowa.	skala rys.: 1:20
		nr rys.: 10